



STESSO IMPIANTO  
INSERITO IN VANO METALLICO :  
MISURE ESTERNE MONTANTI VANO 1700 X 1800

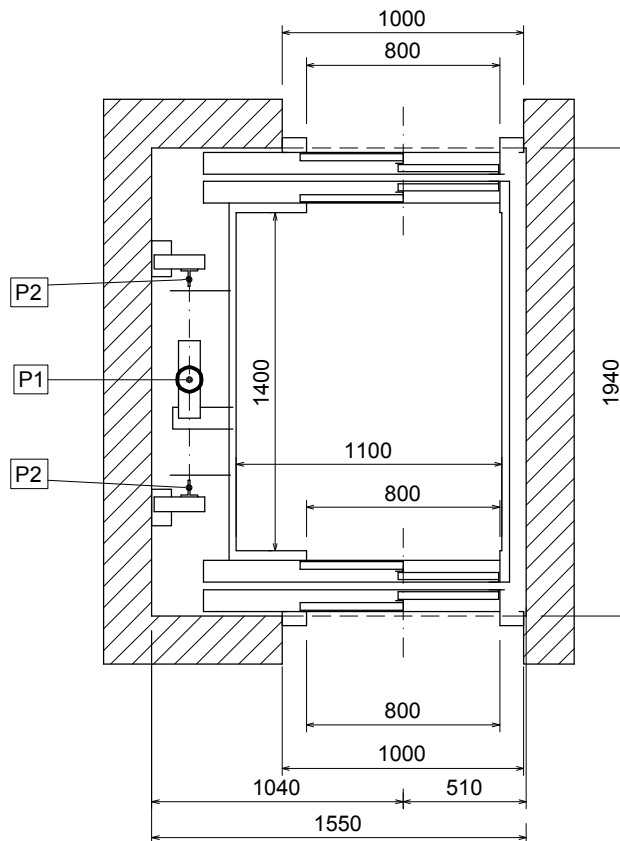

STESSO IMPIANTO  
INSERITO IN VANO METALLICO :  
MISURE ESTERNE MONTANTI VANO 1700 X 1900

\* PER PORTE CON ANTE VETRATE TESTATA = 2850

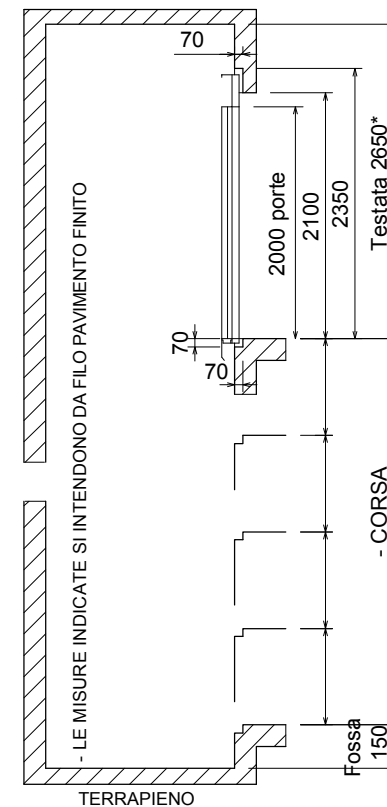

PER CORSE SUPERIORI AI 13 M CONTATTARE IL NOSTRO UFFICIO TECNICO  
LA TECNOLIFTS SI RISERVA IL DIRITTO DI MODIFICARE IN QUALSIASI MOMENTO LE DIMENSIONI RIPORTATE SUI DISEGNI

CARICHI SU FONDO FOSSA :	
P1 : 2650 kg (appoggio pistone)	
P2 : 1100 kg (guide , presa paracadute o cabina in fossa)	
(carichi P1 e P2 non contemporanei)	
<b>Disegno P10</b>	19.09.2011 rev. 1
SCALA 1:30	
H\autocad\catalogo\ P10	

SPINTE SULLE GUIDE	
$F_x = 600\text{daN}$ $F_y = 200\text{daN}$	
disegnatore: Pietta	
approvazione: Ing. Fagioli	

PIATTAFORMA IDRAULICA A PISTONE CON MANOVRA AUTOMATICA	
PORTATA MAX 385Kg - PORTE DI PIANO AUTOMATICHE - PORTE DI CABINA AUTOMATICHE	
IMPIANTO RISPONDENTE A : ALLEGATO IV DELLA DIRETTIVA 2006/42/CE	
DIRETTIVA 2006/42/CE	<b>N.B. : LE MISURE MURARIE SI INTENDONO A PIOMBO E FINITE, LASCIARE LE OPPORTUNE TOLLERANZE</b>

**TECNOLIFTS**  
FABBRICA ASCENSORI S.p.A.

Via Artigianale, 2 - 25010 MONTIRONE (BS) ITALIA  
Tel. 030.2677016 - Fax 030.2677161  
www.tecnolifts.it - info@tecnolifts.it