



QUADRO DI MANOVRA POSIZIONABILE
A QUALSIASI PIANO SU QUALSIASI LATO

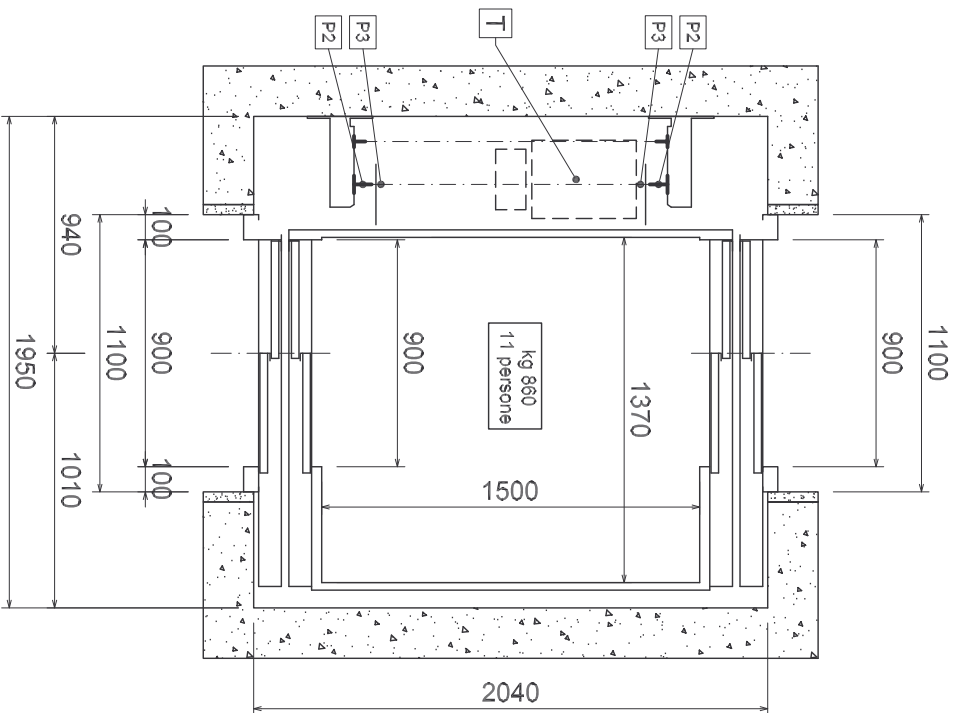

QUADRO DI MANOVRA POSIZIONABILE
A QUALSIASI PIANO SU QUALSIASI LATO

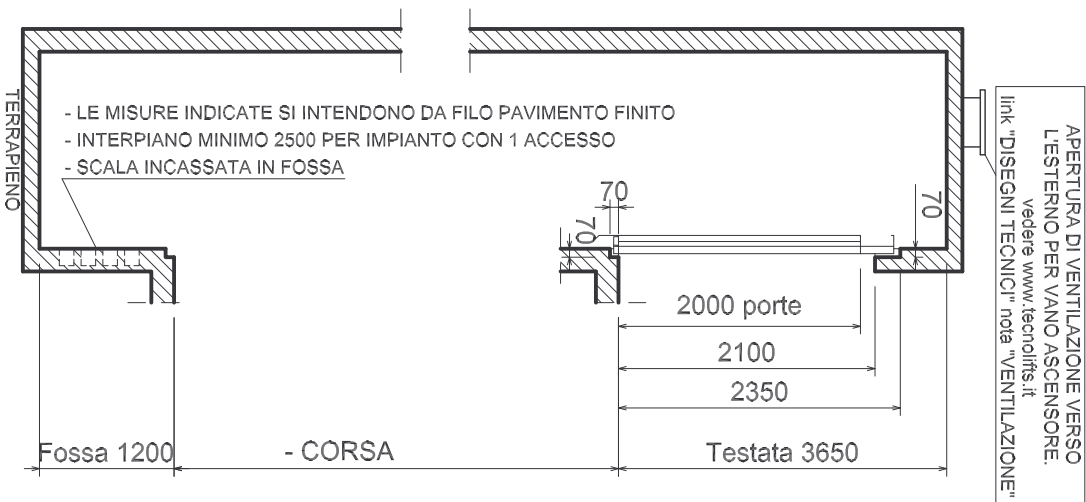

APERTURA DI VENTILAZIONE VERSO
L'ESTERNO PER VANO ASCENSORE.
Vedere www.technolifts.it
Link "DISEGNI TECNICI" nota "VENTILAZIONE"

- LE MISURE INDICATE SI INTENDONO DA FILO PAVIMENTO FINITO
- INTERPIANO MINIMO 2500 PER IMPIANTO CON 1 ACCESSO
- SCALA INCASSATA IN FOSSA

- CORSA

LA TECNOLIFTS SI RISERVA IL DIRITTO DI MODIFICARE IN
QUALSIASI MOMENTO LE DIMENSIONI RIPORTATE SUI DISEGNI

N.B. : LA TESTATA DOVRA' ESSERE AUMENTATA DI 400mm QUANDO LA DISTANZA
TRA UNA DELLE PARETI DI CABINA E LA PARETE DEL VANO E' MAGGIORE DI 700mm

CARICHI DINAMICI :

T : 4800 kg (su argano IN ALTO)
P2 : 1650 kg (guide , presa paracadute in fossa)
P3 : 3300 Kg (cabina su ammortizzatori in fossa)
(carichi P2 & P3 non contemporanei)

SPINTE SULLE GUIDE

↑ Fy
↓ Fy
→ Fx
← Fx
Fx= 550daN
Fy= 200daN

ASCENSORE ELETTRICO A FUNE SENZA LOCALE MACCHINE

IMPIANTO RISPONDENTE A :
LEGGE N° 6 DEL 20.02.1998 - REGIONE LOMBARDA - 860 KG
EDIFICI COME DESCRITTO NEI PUNTI A, C, F, G

Disegno G12 01.09.2010 rev 0 SCALA 1:30

Hautocad/catalogo/G12

disegnatore: Beretti
approvazione: Ing. Fegjoli

NORMA TECNICA
EN 81.1

**N.B. : LE MISURE MURARIE SI INTENDONO A PIOMBO E
FINITE, LASCIARE LE OPPORTUNE TOLLERANZE**

TECNOLIFTS
FABBRICA ASCENSORI S.p.A.

Via Artigianale, 2 - 25010 MONTIRONE (BS) ITALIA
Tel. 030.2677016 - Fax 030.2677161
www.technolifts.it - info@technolifts.it