


STESSO IMPIANTO INSERITO IN VANO METALLICO :  
MISURE ESTERNE MONTANTI VANO 1860 X 2670

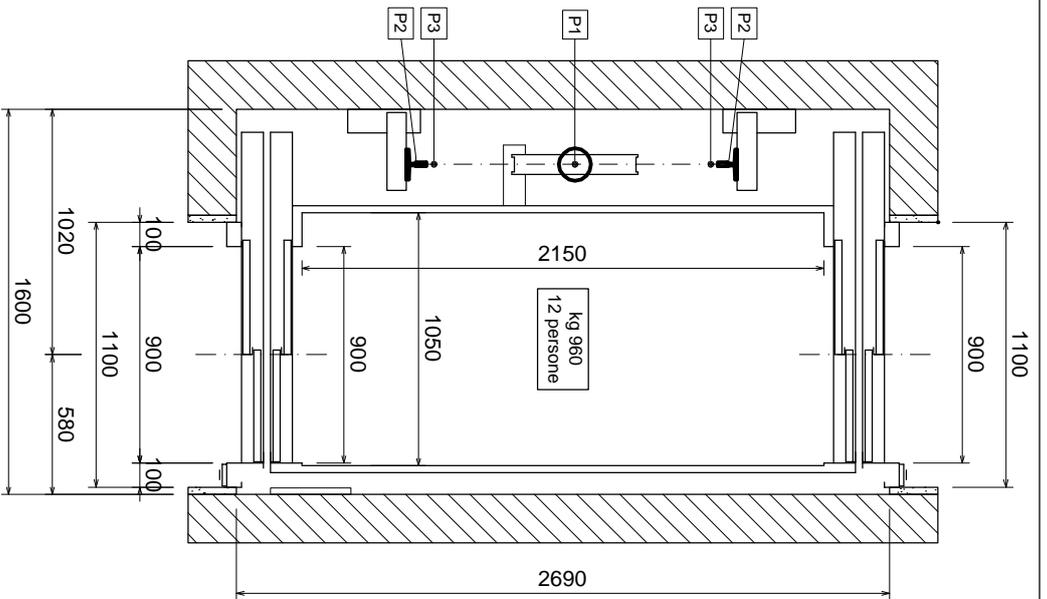

STESSO IMPIANTO INSERITO IN VANO METALLICO :  
MISURE ESTERNE MONTANTI VANO 1860 X 2650

LA TECNOLIFTS SI RISERVA IL DIRITTO DI MODIFICARE IN QUALSIASI MOMENTO LE DIMENSIONI RIPORTATE SUI DISEGNI

CARICHI SU FONDO FOSSA :

P1 : 8950 kg (appoggio pistone)  
P2 : 3100 kg (guide , presa paracadute)  
P3 : 4200 Kg (cabina su ammortizzatori)  
(carichi P1 , P2 e P3 non contemporanei)

SPINTE SULLE GUIDE


designatore: PIETTA  
approvazione: Ing. Fagioli

ASCENSORE IDRAULICO INDIRETTO A PISTONE  
MONTALETTIGHE  
PORTATA 960Kg - CAPIENZA 12 PERSONE

Disegno H15 04.09.2017 rev 1 SCALA 1:30  
Nauticad/cataloga/ H15

NORMA TECNICA  
EN 81.20-50

**FINITE, LASCIARE LE OPPORTUNE TOLLERANZE**

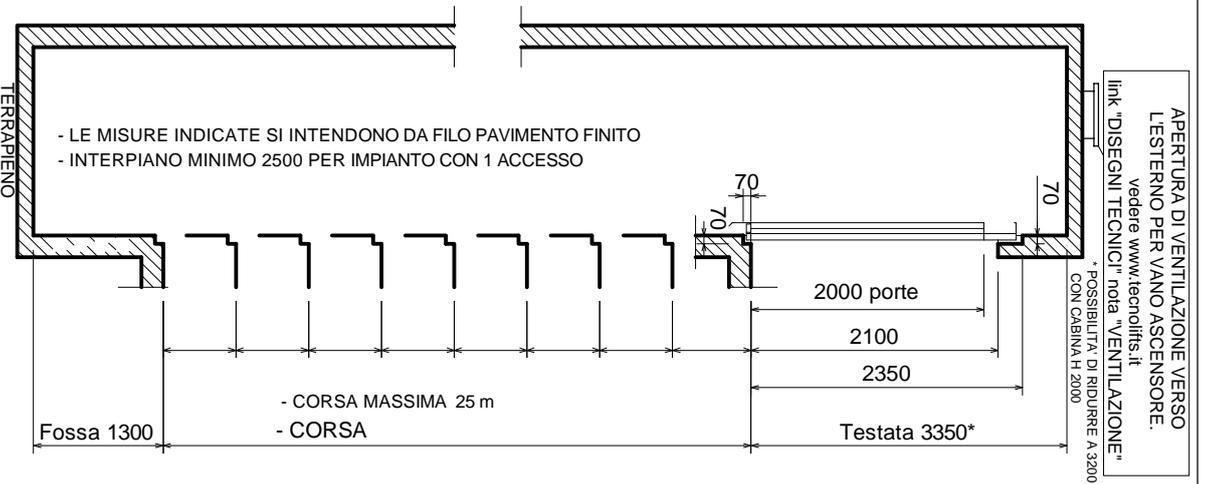

- LE MISURE INDICATE SI INTENDONO DA FILO PAVIMENTO FINITO  
- INTERPIANO MINIMO 2500 PER IMPIANTO CON 1 ACCESSO

- CORSA MASSIMA 25 m  
- CORSA

Fossa 1300

2000 porte

2100

2350

Testata 3350\*

APERTURA DI VENTILAZIONE VERSO L'ESTERNO PER VANO ASCENSORE.  
vedere [www.tecnolifts.it](http://www.tecnolifts.it)  
link "DISEGNI TECNICI" nota "VENTILAZIONE"  
\* POSSIBILITA' DI RIDURRE A 3200 CON CABINA H 2000

**TECNOLIFTS**  
FABBRICA ASCENSORI S.p.A.

Via Artigianale, 2 - 25010 MONTRONE (BS) ITALIA  
Tel. 030.2677016 - Fax 030.2677161  
[www.tecnolifts.it](http://www.tecnolifts.it) - [info@tecnolifts.it](mailto:info@tecnolifts.it)