


SEZIONE A - A

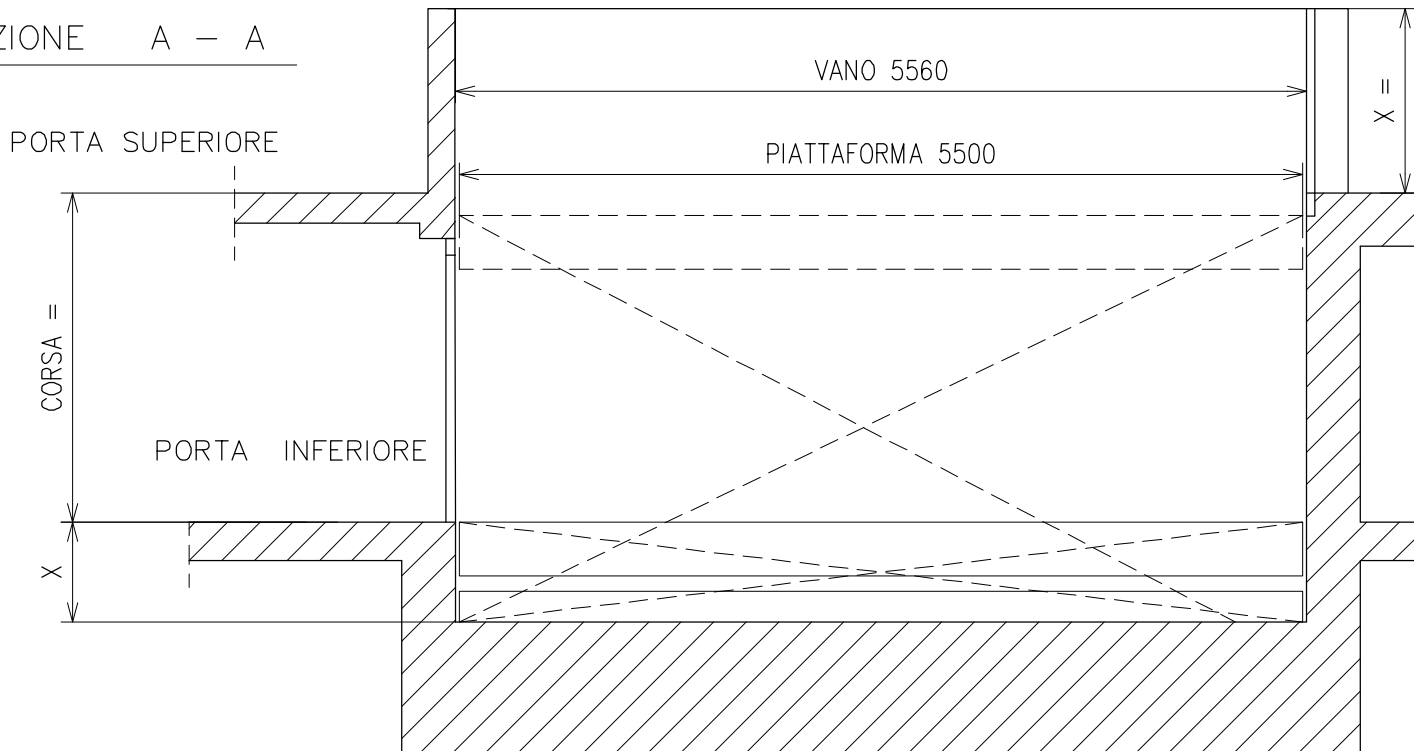


FOSSA QUOTA X : 600 mm (PORTATA 3000 KG)
 650 mm (PORTATA 5000 KG)

PIU' EVENTUALE SPESSORE PAVIMENTAZIONE
 A CURA DEL COMMITTENTE

SPACCO PER SERRATURA
 PORTE SU TUTTA L'ALTEZZA
 DEL VANO

SPACCO PER SERRATURA
 PORTE SU TUTTA L'ALTEZZA
 DEL VANO

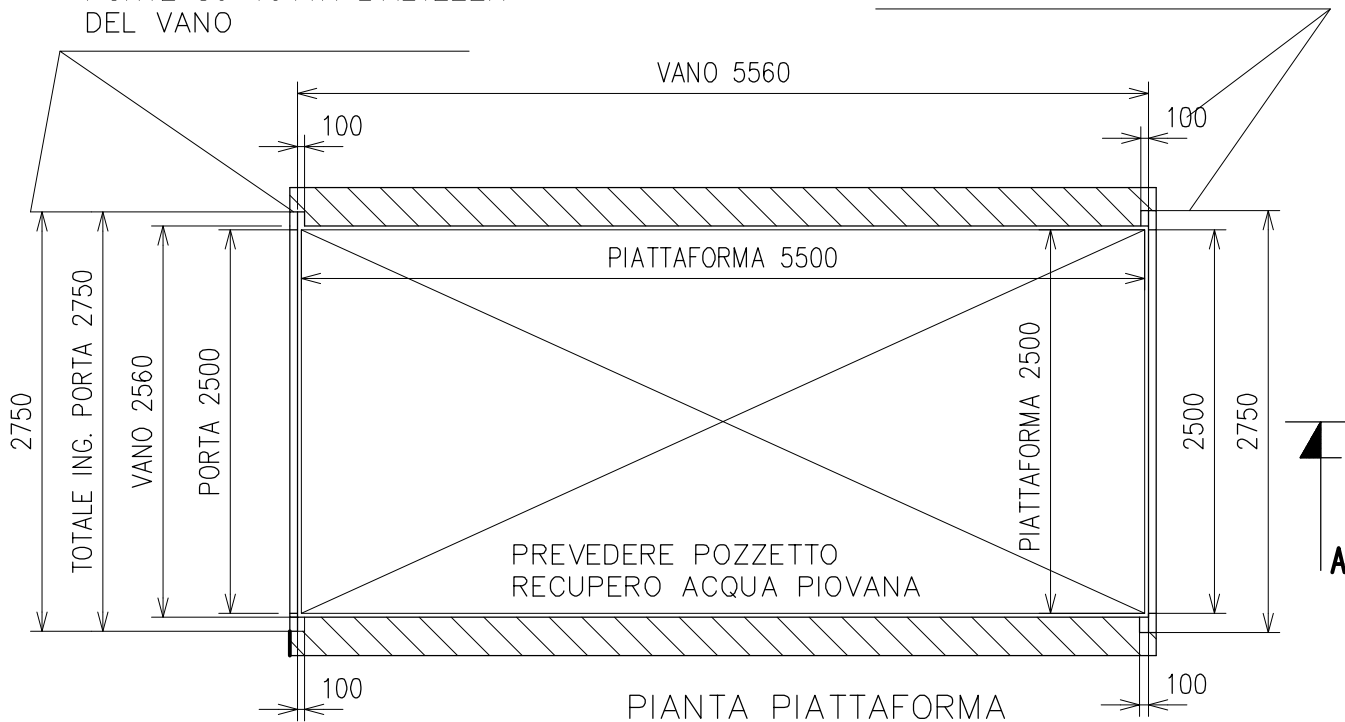

H:\AUTOCAD\CATALOGO\PIATT. BOLZ.2500.2

REVISIONE N°	DISEGNATORE	DATA	APPROVAZIONE

DENOMINAZIONE :
 SPETT.LE :
 PIATTAFORMA ELEVATRICE A PANTOGRAFO
 PIANTE E SEZIONE

DATA 18.11.16	SCALA F.S.	DISEGNATORE PIETTA FABIO	APPROVAZIONE FAGIOLI MARIO	TOLLERANZE MURARIE -0, +30 mm
------------------	---------------	-----------------------------	-------------------------------	-------------------------------------

TECNOLIFTS
FABBRICA ASCENSORI S.p.A.

Via Artigianale, 2 - 25010 MONTIRONE (BS) ITALIA
 Tel. 030.2677016 - Fax 030.2677161