



STESSO IMPIANTO INSERITO IN VANO METALLICO :
MISURE ESTERNE MONTANTI VANO 1380 x 1630

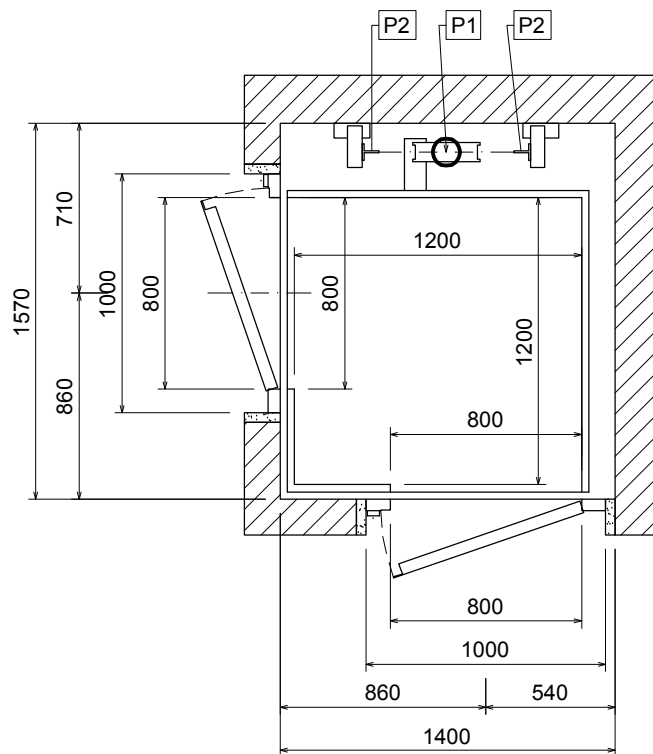

STESSO IMPIANTO INSERITO IN VANO METALLICO :
MISURE ESTERNE MONTANTI VANO 1520 x 1680

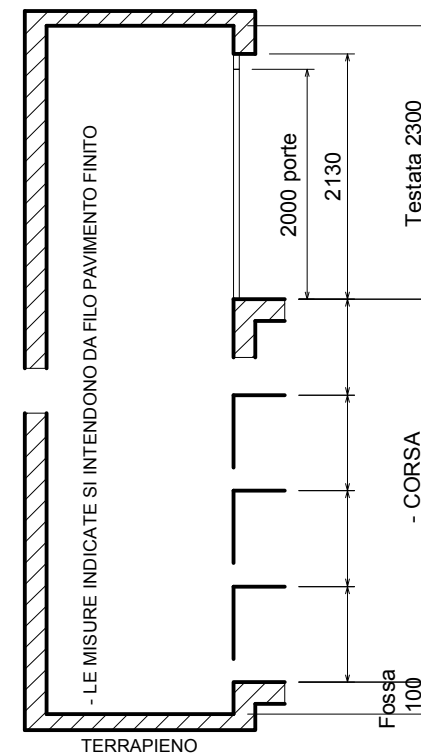

PER CORSE SUPERIORI AI 15 M CONTATTARE IL NOSTRO UFFICIO TECNICO
LA TECNOLIFTS SI RISERVA IL DIRITTO DI MODIFICARE IN QUALSIASI MOMENTO LE DIMENSIONI RIPORTATE SUI DISEGNI

CARICHI SU FONDO FOSSA :		
P1 : 1850 kg (appoggio pistone)		
P2 : 750 kg (guide , presa paracadute o cabina in fossa) (carichi P1 e P2 non contemporanei)		
Disegno P2	01.09.2010 rev 0	SCALA 1:30
H:\autocad\catalogo\ P2		

SPINTE SULLE GUIDE	
$F_x = 500\text{daN}$	$F_y = 150\text{daN}$
disegnatore: Beretti approvazione: Ing. Fagioli	

PIATTAFORMA IDRAULICA A PISTONE PORTATA MAX 300Kg - MANOVRA A UOMO PRESENTE PORTE DI PIANO MANUALI - SENZA PORTE DI CABINA IMPIANTO RISPONDENTE A : ALLEGATO IV DELLA DIRETTIVA 2006/42/CE	
DIRETTIVA 2006/42/CE	N.B. : LE MISURE MURARIE SI INTENDONO A PIOMBO E FINITE, LASCIARE LE OPPORTUNE TOLLERANZE

TECNOLIFTS
FABBRICA ASCENSORI S.p.A.

Via Artigianale, 2 - 25010 MONTIRONE (BS) ITALIA
Tel. 030.2677016 - Fax 030.2677161
www.tecnolifts.it - info@tecnolifts.it