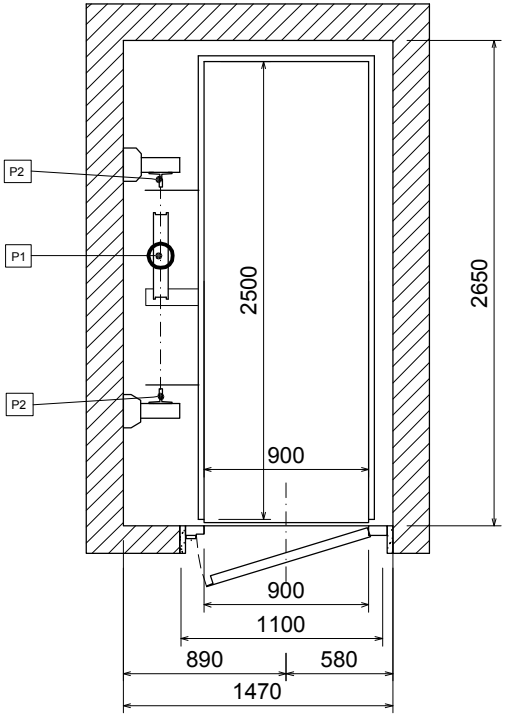

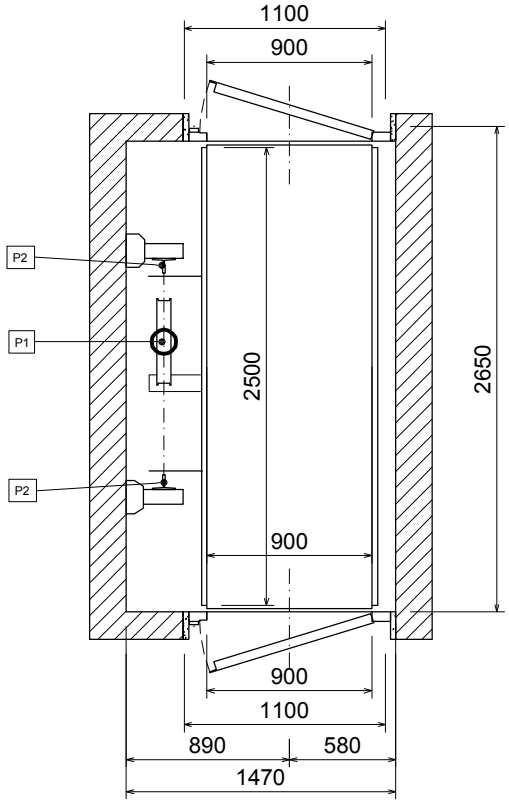

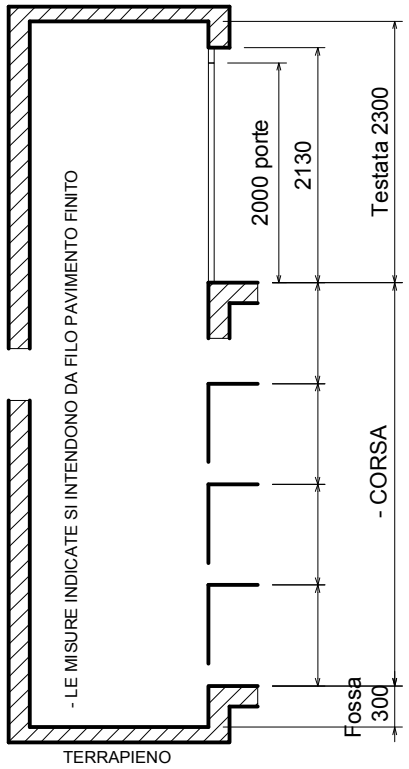

PER CORSE SUPERIORI AI 13 M CONTATTARE IL NOSTRO UFFICIO TECNICO
LA TECNOLIFTS SI RISERVA IL DIRITTO DI MODIFICARE IN QUALSIASI MOMENTO LE DIMENSIONI RIPORTATE SUI DISEGNI

CARICHI SU FONDO FOSSA : P1 : 3350 kg (appoggio pistone) P2 : 2250 kg (guide , presa paracadute o cabina in fossa) (carichi P1 e P2 non contemporanei)	SPINTE SULLE GUIDE Fy Fx Fx Fx= 800daN Fy= 400daN	PIATTAFORMA IDRAULICA A PISTONE CON MANOVRA AUTOMATICA PORTATA MAX 750Kg : PORTE DI PIANO MANUALI PORTE DI CABINA AUTOMATICHE A SOFFIETTO IMPIANTO RISPONDENTE A : ALLEGATO IV DELLA DIRETTIVA 2006/42/CE	TECNOLIFTS FABBRICA ASCENSORI S.p.A. Via Artigianale, 2 - 25010 MONTIRONE (BS) ITALIA Tel. 030.2677016 - Fax 030.2677161 www.tecnolifts.it - info@tecnolifts.it
Disegno P22 | 18.11.2013 rev 0 | SCALA 1:40 H\autocad\catalogo \ P22	disegnatore: Pietta approvazione: Ing. Fagioli	DIRETTIVA 2006/42/CE	**N.B. : LE MISURE MURARIE SI INTENDONO A PIOMBO E FINITE, LASCIARE LE OPPORTUNE TOLLERANZE**