


STESSO IMPIANTO INSERITO IN VANO METALLICO :  
MISURE ESTERNE MONTANTI VANO 1680 X 1430

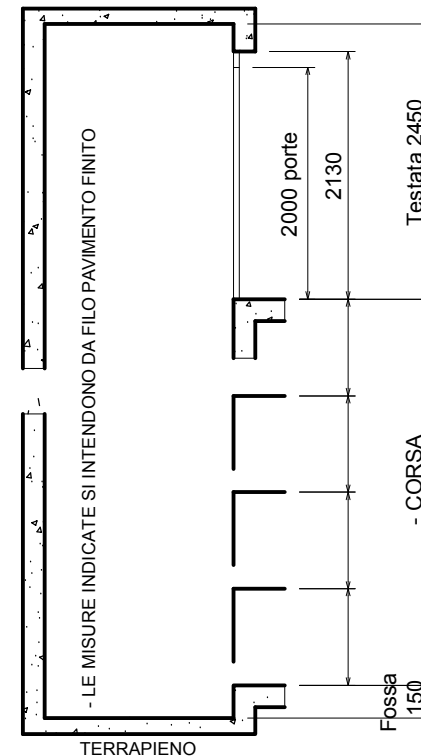

PER CORSE SUPERIORI AI 15 M CONTATTARE IL NOSTRO UFFICIO TECNICO  
LA TECNOLIFTS SI RISERVA IL DIRITTO DI MODIFICARE IN QUALSIASI MOMENTO LE DIMENSIONI RIPORTATE SUI DISEGNI

CARICHI SU FONDO FOSSA : P1 : 1800 kg (appoggio pistone) P2 : 1050 kg (guide , presa paracadute o cabina in fossa) (carichi P1 e P2 non contemporanei)		
<b>Disegno P7</b> H\autocad\catalogo\ P7	28/11/2013 rev 0 SCALA 1:30	disegnatore: Pietta approvazione: Ing. Fagioli

SPINTE SULLE GUIDE  $F_x = 500 \text{ daN}$ $F_y = 100 \text{ daN}$
------------------------------------------------------------------------------

PIATTAFORMA IDRAULICA A PISTONE PORTATA MAX 300kg - MANOVRA A UOMO PRESENTE PORTE DI PIANO MANUALI - SENZA PORTE DI CABINA IMPIANTO RISPONDENTE A : ALLEGATO IV DELLA DIRETTIVA 2006/42/CE	
DIRETTIVA 2006/42/CE	<b>N.B. : LE MISURE MURARIE SI INTENDONO A PIOMBO E FINITE, LASCIARE LE OPPORTUNE TOLLERANZE</b>

**TECNOLIFTS**  
**FABBRICA ASCENSORI S.p.A.**  
 Via Artigianale, 2 - 25010 MONTIRONE (BS) ITALIA  
 Tel. 030.2677016 - Fax 030.2677161  
 www.tecnolifts.it - info@tecnolifts.it