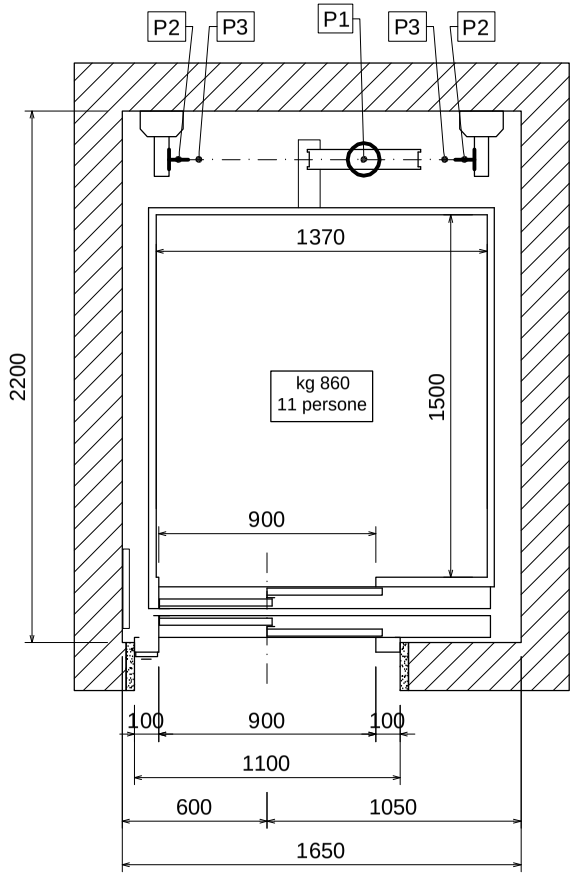

STESSO IMPIANTO INSERITO IN VANO METALLICO :
MISURE ESTERNE MONTANTI VANO 1800 X 2250

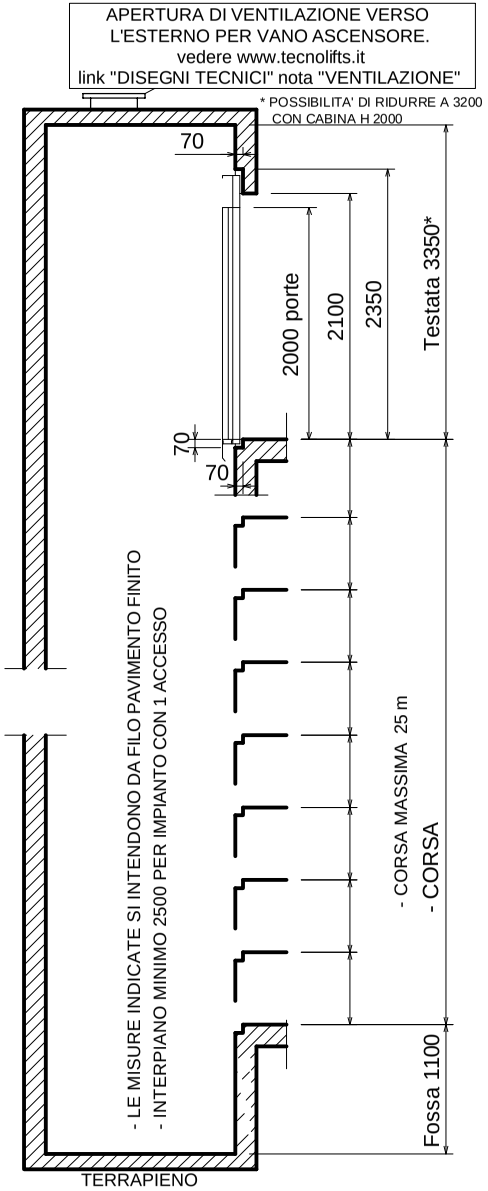

LA TECNOLIFTS SI RISERVA IL DIRITTO DI MODIFICARE IN
QUALSIASI MOMENTO LE DIMENSIONI RIPORTATE SUI DISEGNI

CARICHI SU FONDO FOSSA :
P1 : 6900 kg (appoggio pistone)
P2 : 2350 kg (guide , presa paracadute)
P3 : 3100 Kg (cabina su ammortizzatori)
(carichi P1, P2 e P3 non contemporanei)

SPINTE SULLE GUIDE

Fx= 930daN
Fy= 200daN

ASCENSORE IDRAULICO INDIRETTO A PISTONE
IMPIANTO RISPONDENTE A :
LEGGE N° 6 DEL 20.02.1989 - REGIONE LOMBARDIA - 860 KG
EDIFICI COME DESCRITTO NEI PUNTI A , C , F , G

Disegno H10 | 04.09.2017 rev 1 | SCALA 1:30
N\autocad\catalogo\ H10

disegnatore: PIETTA
approvazione: Ing. Fagioli

NORMA TECNICA
EN 81.20-50

N.B. : LE MISURE MURARIE SI INTENDONO A PIOMBO E FINITE, LASCIARE LE OPPORTUNE TOLLERANZE

TECNOLIFTS
FABBRICA ASCENSORI S.p.A.
Via Artigianale, 2 - 25010 MONTIRONE (BS) ITALIA
Tel. 030.2677016 - Fax 030.2677161
www.tecnolifts.it - info@tecnolifts.it