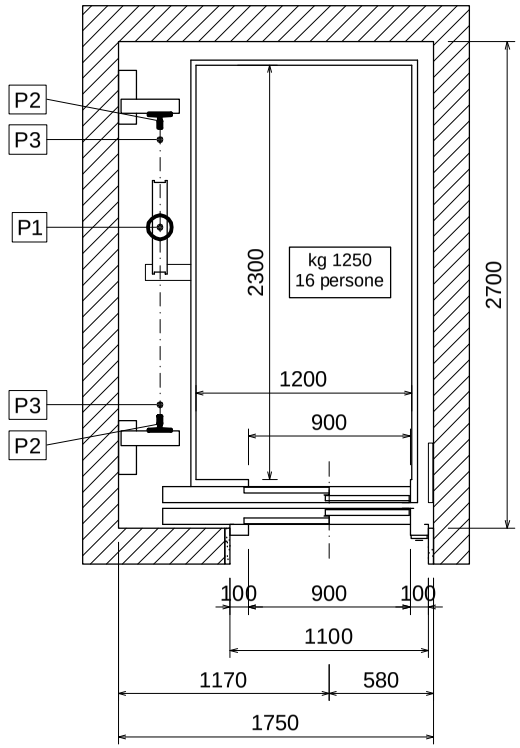

STESSO IMPIANTO INSERITO IN VANO METALLICO :
MISURE ESTERNE MONTANTI VANO 2020 X 2820

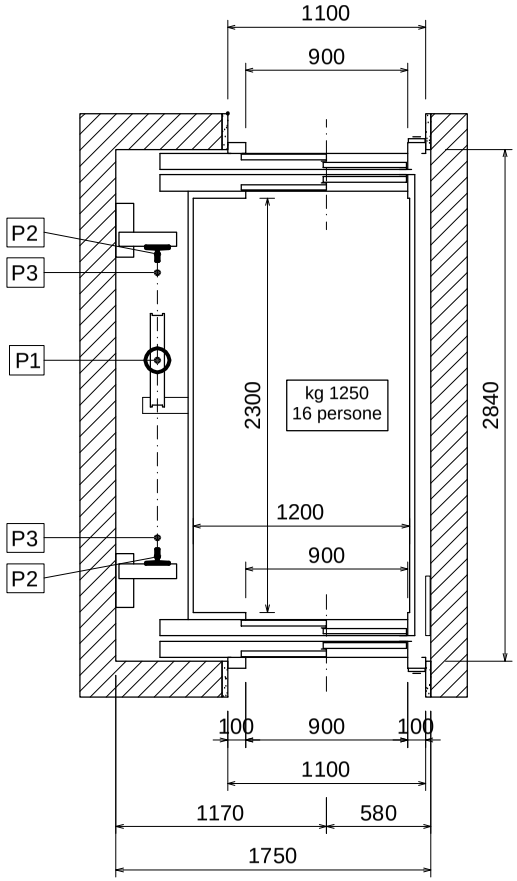

STESSO IMPIANTO INSERITO IN VANO METALLICO :
MISURE ESTERNE MONTANTI VANO 2020 X 2820

APERTURA DI VENTILAZIONE VERSO
L'ESTERNO PER VANO ASCENSORE.
vedere www.tecnolifts.it
link "DISEGNI TECNICI" nota "VENTILAZIONE"

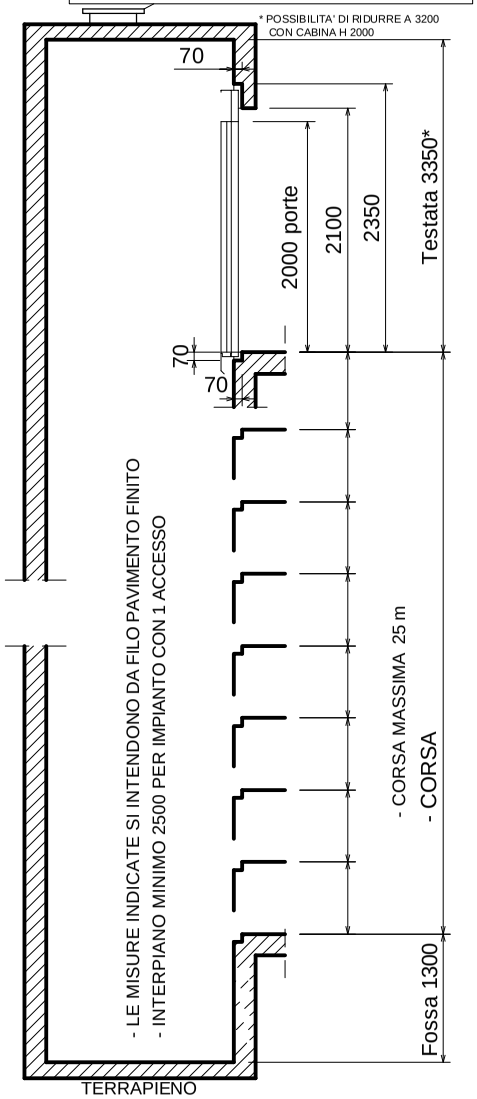

LA TECNOLIFTS SI RISERVA IL DIRITTO DI MODIFICARE IN
QUALSIASI MOMENTO LE DIMENSIONI RIPORTATE SUI DISEGNI

CARICHI SU FONDO FOSSA :
P1 : 10350 kg (appoggio pistone)
P2 : 3600 kg (guide , presa paracadute)
P3 : 4800 Kg (cabina su ammortizzatori)
(carichi P1, P2 e P3 non contemporanei)

SPINTE SULLE GUIDE

Fx= 1050daN
Fy= 500daN

ASCENSORE IDRAULICO INDIRETTO A PISTONE
MONTALETTIGHE
PORTATA 1250Kg - CAPIENZA 16 PERSONE

Disegno H16 | 04.09.2017 rev 1 | SCALA 1:40
N\autocad\catalogo\ H16

disegnatore: PIETTA
approvazione: Ing. Fagioli

NORMA TECNICA
EN 81.20-50

N.B. : LE MISURE MURARIE SI INTENDONO A PIOMBO E FINITE, LASCIARE LE OPPORTUNE TOLLERANZE

TECNOLIFTS
FABBRICA ASCENSORI S.p.A.
Via Artigianale, 2 - 25010 MONTIRONE (BS) ITALIA
Tel. 030.2677016 - Fax 030.2677161
www.tecnolifts.it - info@tecnolifts.it